


▶▶▶ 株式会社スーパーレックス 明和新センター案内資料

2025年1月

株式会社スーパーレックス

 営業第二本部
医薬営業開発課

1. 会社概要
2. 立地
3. 開発区域図
4. 建物全体イメージ図
5. 危険物倉庫
6. 建物図面（1階平面図）
7. 建物図面（2階平面図）
8. 建物図面（断面図）
9. 物件概要
10. 取得許認可
11. 倉庫設備
12. 温度管理
13. 防虫防鼠
14. セキュリティ

株式会社スーパーレックスとは、株式会社ハマキョウレックスの連結子会社であり、医薬品・医療機器物量を主軸とした国内物流センター事業を行う3PL企業です。

社名	株式会社スーパーレックス
所在地	神奈川県相模原市中央区清新8-20-52
設立	1993年4月1日
資本金	245,295千円
代表者	代表取締役社長 名倉 祐一
年間取扱高	10,337百万円(2024年3月期)
従業員数	1,418名(2024年3月現在)
事業内容	物流センター事業 3PL企画 ロジスティクス・ソリューションの提供 物流センター運営、オペレーション業務 物流コンサルティング・人材派遣事業 納品代金の決済・回収代行業務

主な株主	株式会社ハマキョウレックス 伊藤忠ロジスティクス株式会社 ゼリア新薬工業株式会社
子会社	株式会社スーパーサービス
品質管理	<ul style="list-style-type: none"> ■取得業許可： <ul style="list-style-type: none"> 医療機器製造業（包装・表示・保管区分） 医薬品製造業（包装・表示・保管区分） 化粧品製造業（包装・表示・保管） 医薬部外品製造業（包装・表示・保管区分） 卸売販売業許可、毒物劇物一般販売業登録
個人情報	<ul style="list-style-type: none"> ■QMS実績： <ul style="list-style-type: none"> ISO9001：2008 JISQ9001：2008 医薬品の物流業務（在庫管理・入出荷） JIS Q15001：2006（プライバシーマーク）




◆ 明和町医薬品新物流センター 立地


東北自動車道「館林インター」から5分の立地にある「北関東板倉センター／PS関東工場」3,500坪の近郊に、
2025年3月に医薬品専用倉庫4,878坪、危険物庫183坪の明和町医薬品新物流センターを竣工予定。

■ 群馬県明和町アクセス

【広域図】

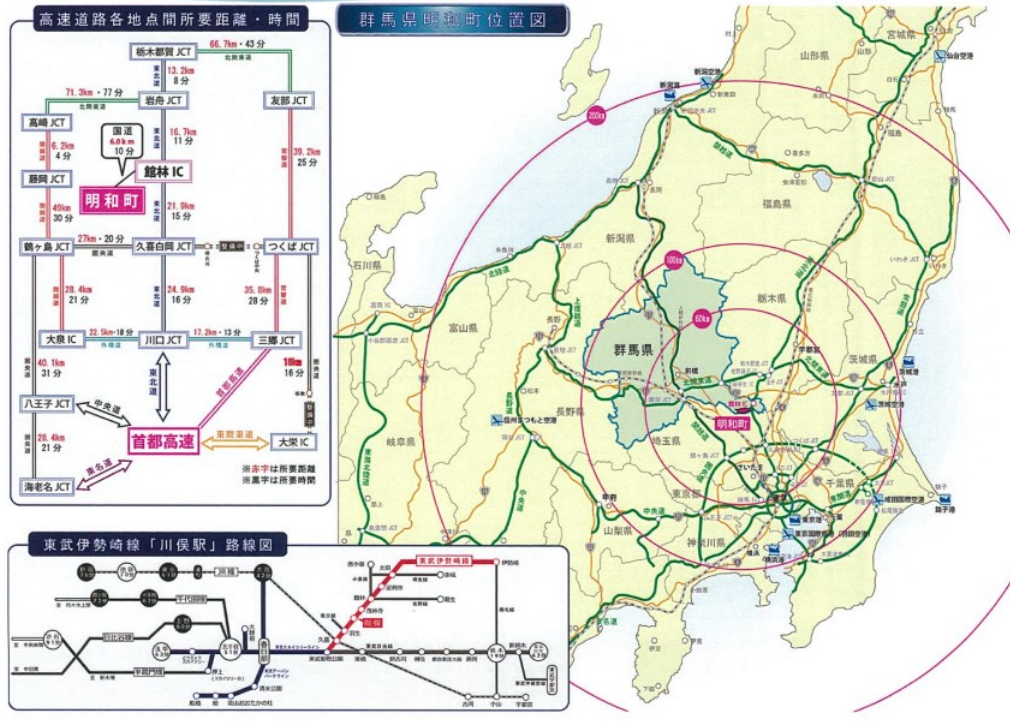

2019年、明和町にて企業誘致の案件が浮上、2020年明和町企業立地課と交渉の末、建築に至る。

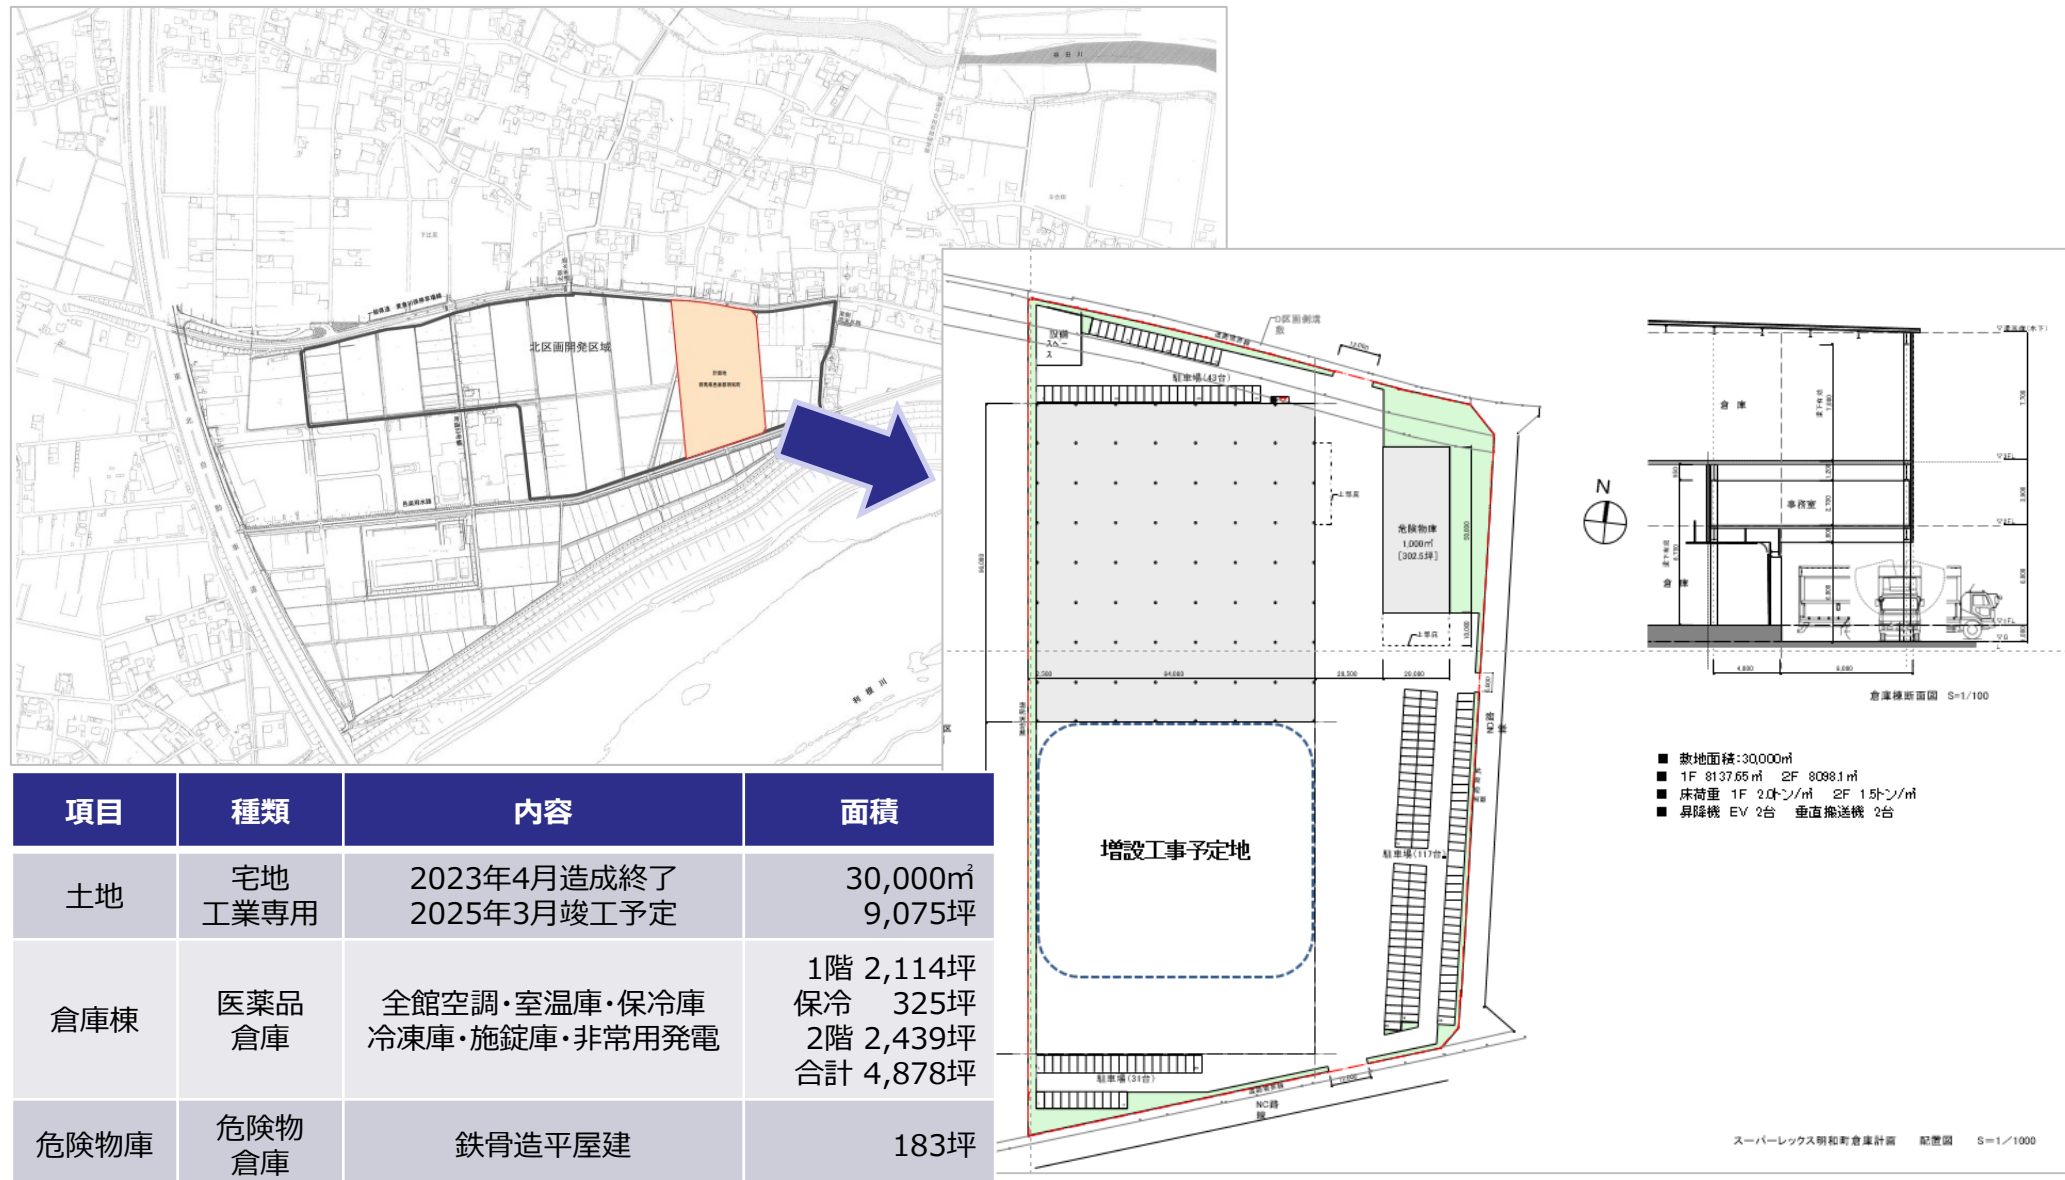

◆ 危険物倉庫の紹介

◇ 2025年3月稼働予定


建屋	坪数	仕様
危険物倉庫	183坪	<ul style="list-style-type: none">・第4類危険物・泡消火設備・指定数量200以上・空地10m以上・空調設備 温度30℃未満




※完成イメージ






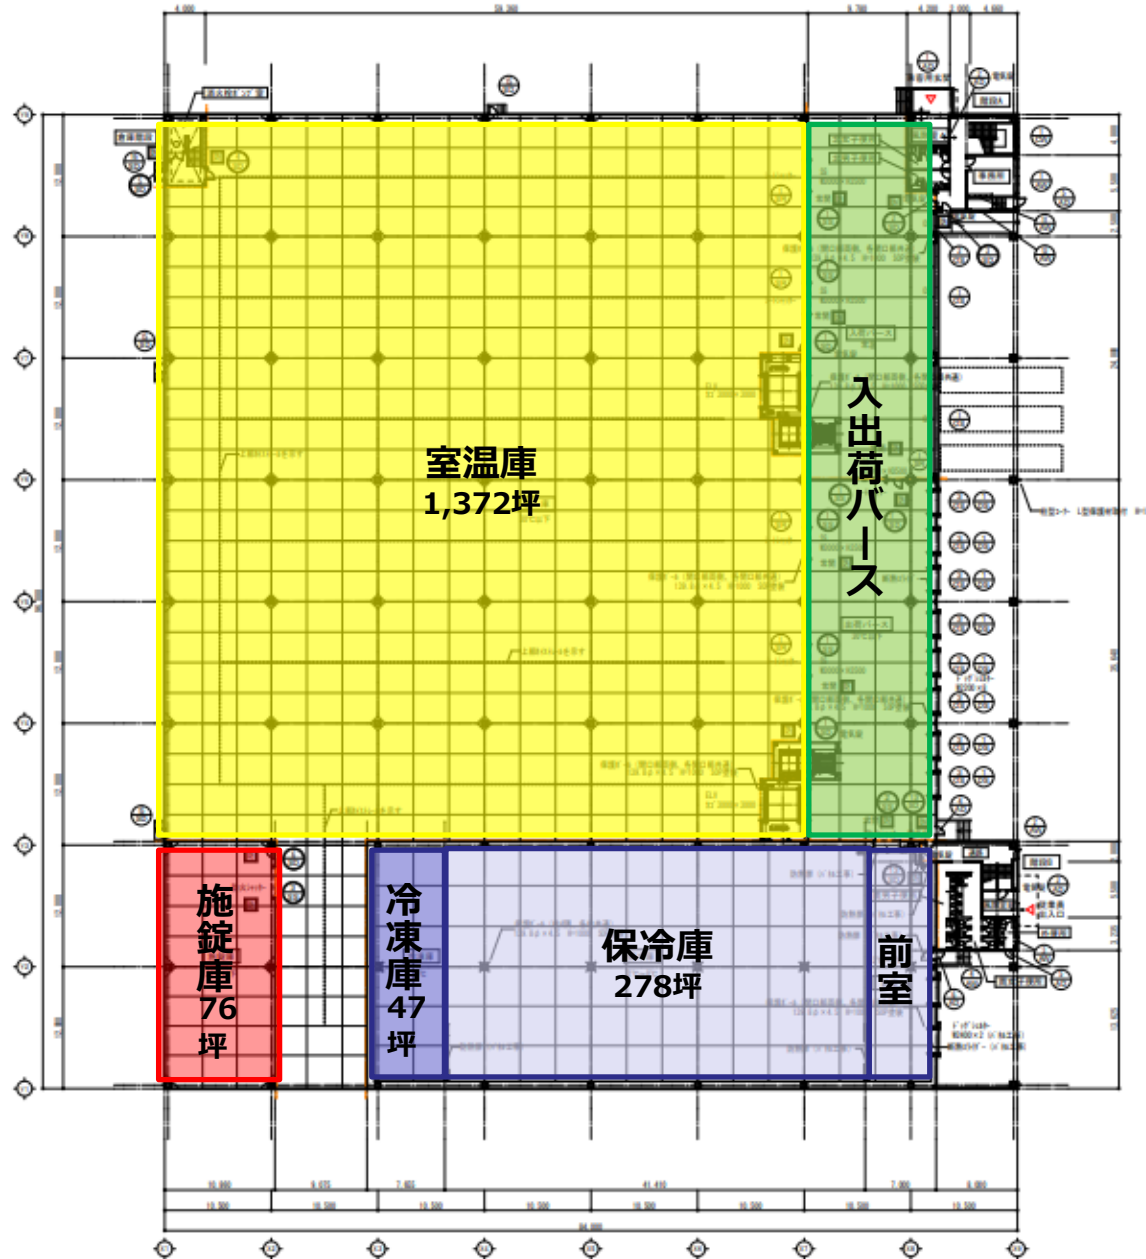

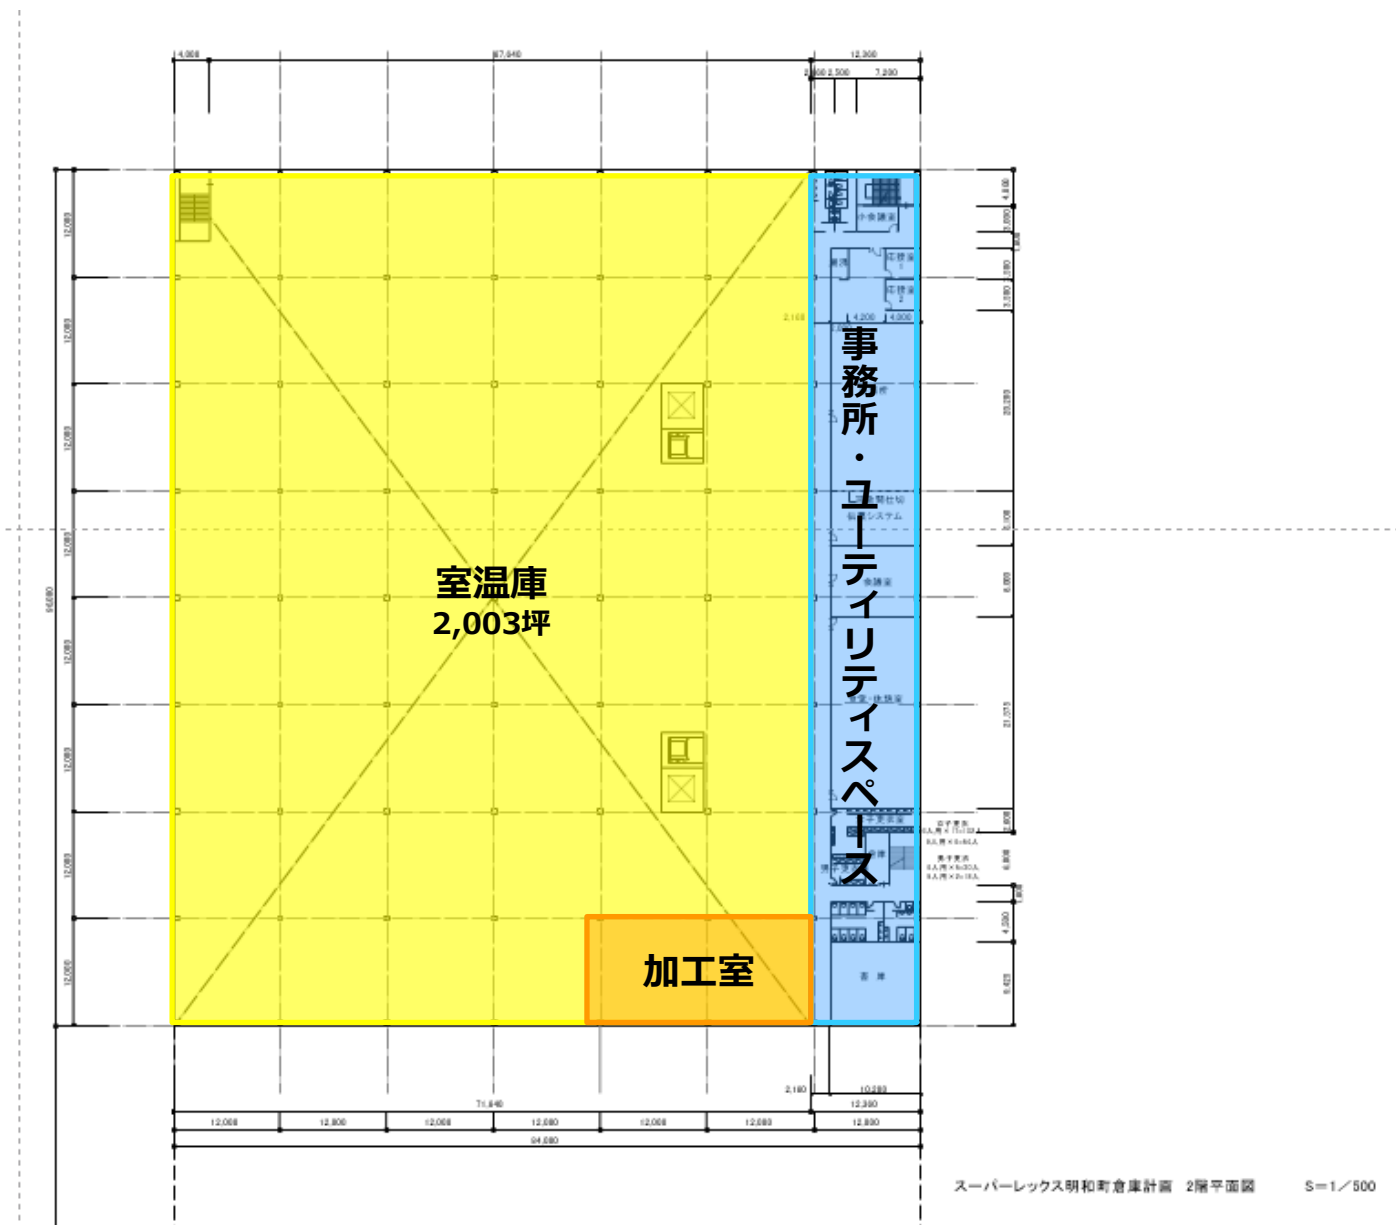

設計段階の為、一部変更の可能性がございます。

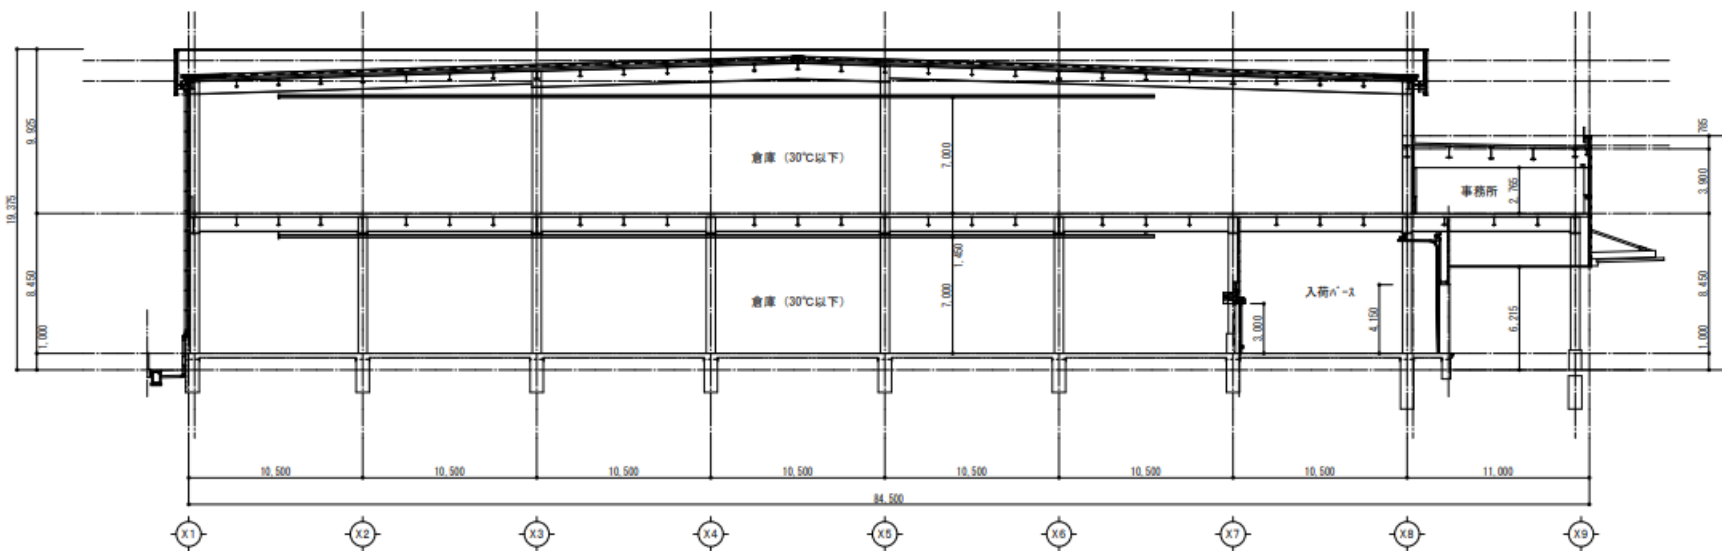

東西断面図 S=1/200

1階2階共に、有効天高7mを確保

所在地	群馬県邑楽郡明和町斗合田140番
アクセス	東北自動車道 館林インター 2.6km 東武伊勢崎線 川俣駅 4.8km
竣工時期	2025年3月竣工予定
構造	倉庫棟：鉄骨造2階建 危険物庫：鉄骨造平屋建
倉庫棟面積	4,704坪（室温管理） 内、保冷库（2～8℃）278坪 冷凍庫（-25℃）47坪
危険物庫面積	183坪（室温管理）
床耐荷重	1階：2.0ト 2階：1.5ト
天井高	1階：7.0m 2階：7.0m
輸送機	貨物用エレベーター：2機 垂直搬送機：2機
駐車場	乗用車148台（予定）

取得許認可は弊社PS関東工場と同等以上を導入予定。

GMP・GDPに則った高い品質の確保

(取得許認可)

- | | | |
|----------------------|---------------------|--------------|
| ① 医薬品卸売販売業 | (許可番号： 館卸売第00002号) | 令和7年7月17日まで |
| ② 毒物劇物一般販売業 | (許可番号： 館一第00031号) | 令和7年7月17日まで |
| ③ 高度管理医療機器販売・貸与業 | (許可番号： 館高機00027号) | 令和7年7月17日まで |
| ④ 医薬品製造業 「包装・表示・保管」 | (許可番号： 10AZ200010) | 令和9年10月30日まで |
| ⑤ 医療機器製造業 「包装・表示・保管」 | (許可番号： 10BZ200092) | 令和9年10月30日まで |
| ⑥ 化粧品製造業 「包装・表示・保管」 | (許可番号： 10CZ200051) | 令和9年10月30日まで |
| ⑦ 医薬部外品製造業「包装・表示・保管」 | (許可番号： 10DZ200023) | 令和9年10月30日まで |
| ⑧ 体外診断用医薬品製造業 | (許可番号： 10EZ200002) | 令和9年10月30日まで |
| ⑨ 動物用体外診断用医薬品製造業 | (許可番号： 3製造診第30127号) | 令和9年3月7日まで |

倉庫設備は北関東板倉センター／PS関東工場と同等以上の設備を導入予定。

シートシャッター（前室）



毒劇物庫



ドックシェルター



重量シャッター



室温庫①




室温庫②



保冷库



温度監視モニター

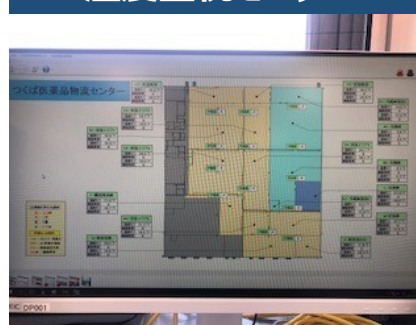

非常用自家発電機




セキュリティ



監視カメラ



歩行性昆虫トラップ

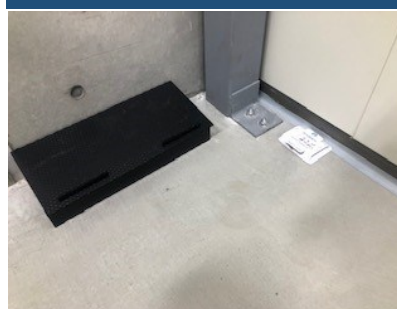

飛翔性昆虫トラップ



◆ 温度管理

管理薬剤師による温度管理

- ・サンプリングポイントや（1フロア30カ所）で前日からのmax、min値を確認記録（毎日11時）
- ・参考値として湿度についても日々確認記録
- ・夏冬期に温度マッピング実施 年2回
- ・温度計校正実施 年1回

	適正温度	管理温度
室温庫	1~30℃	1.6~29.4℃
保冷库	2~8℃	2.6~7.4℃




おんどとり君



標準温度計


※比較検査成績表付き

項目	測定値	標準値
室温	22.5℃	1~30℃
湿度	72%	45~65%

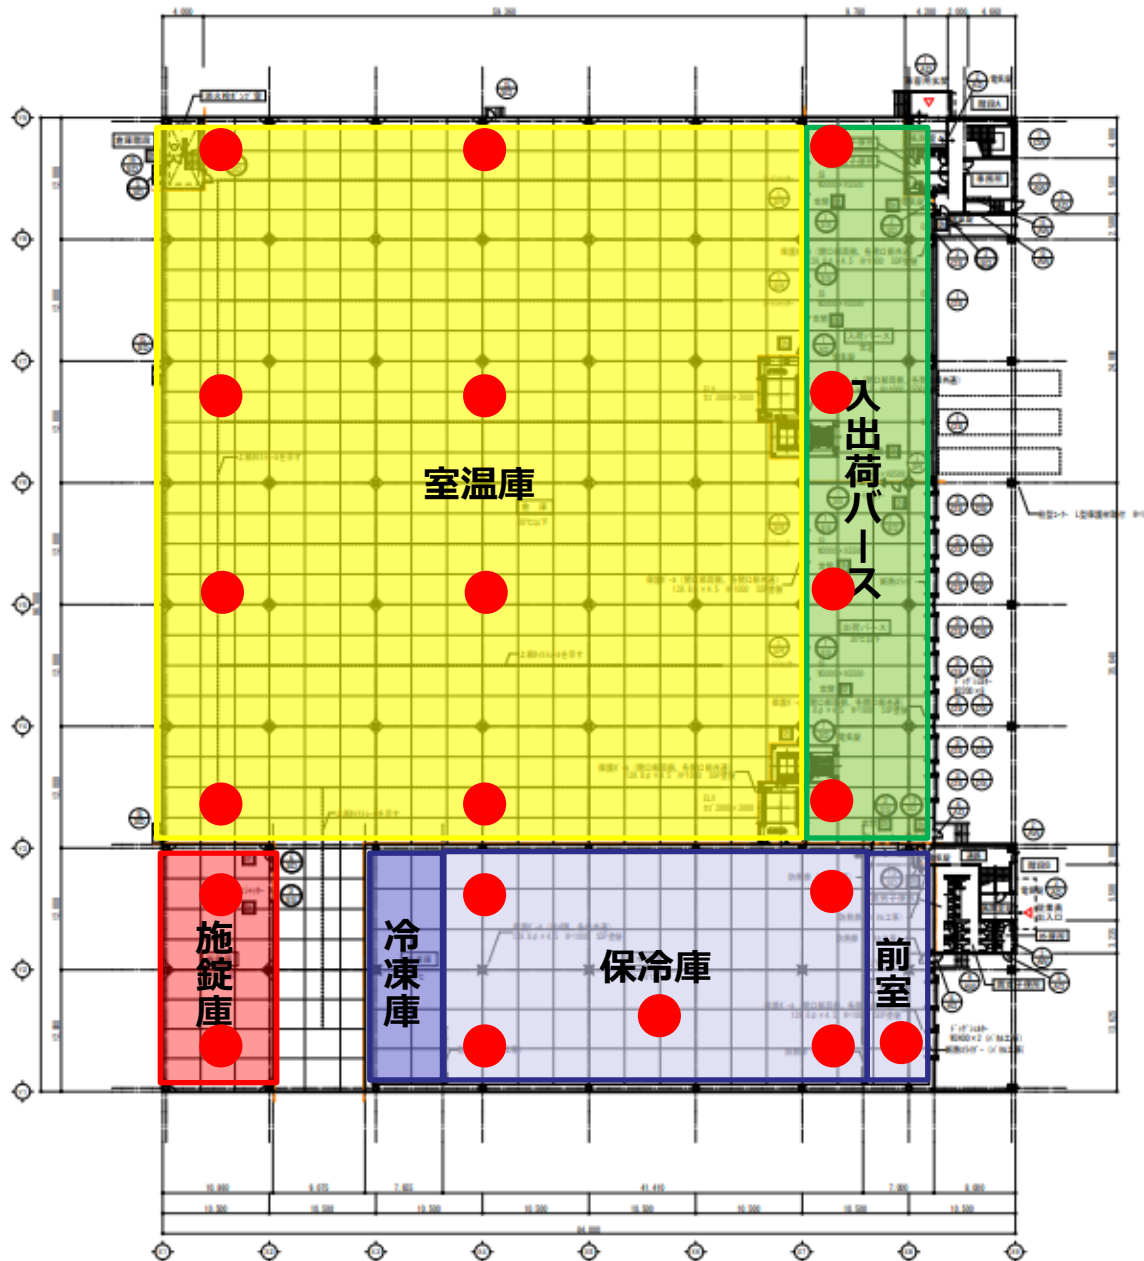

総合環境衛生管理


- ・昆虫相、鼠族調査モニタリング及び結果報告
1回×1ヶ月 年12回
- ・対策実施確認
1回×3ヶ月 年4回
- ・インスペクション
1回×3ヶ月 年4回
- ・防除施工対策 随時施工

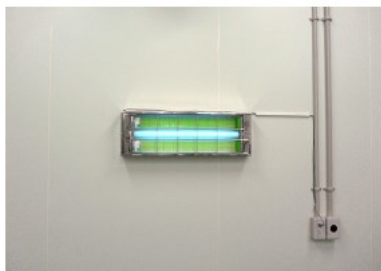


捕虫器



スティッキートラップ

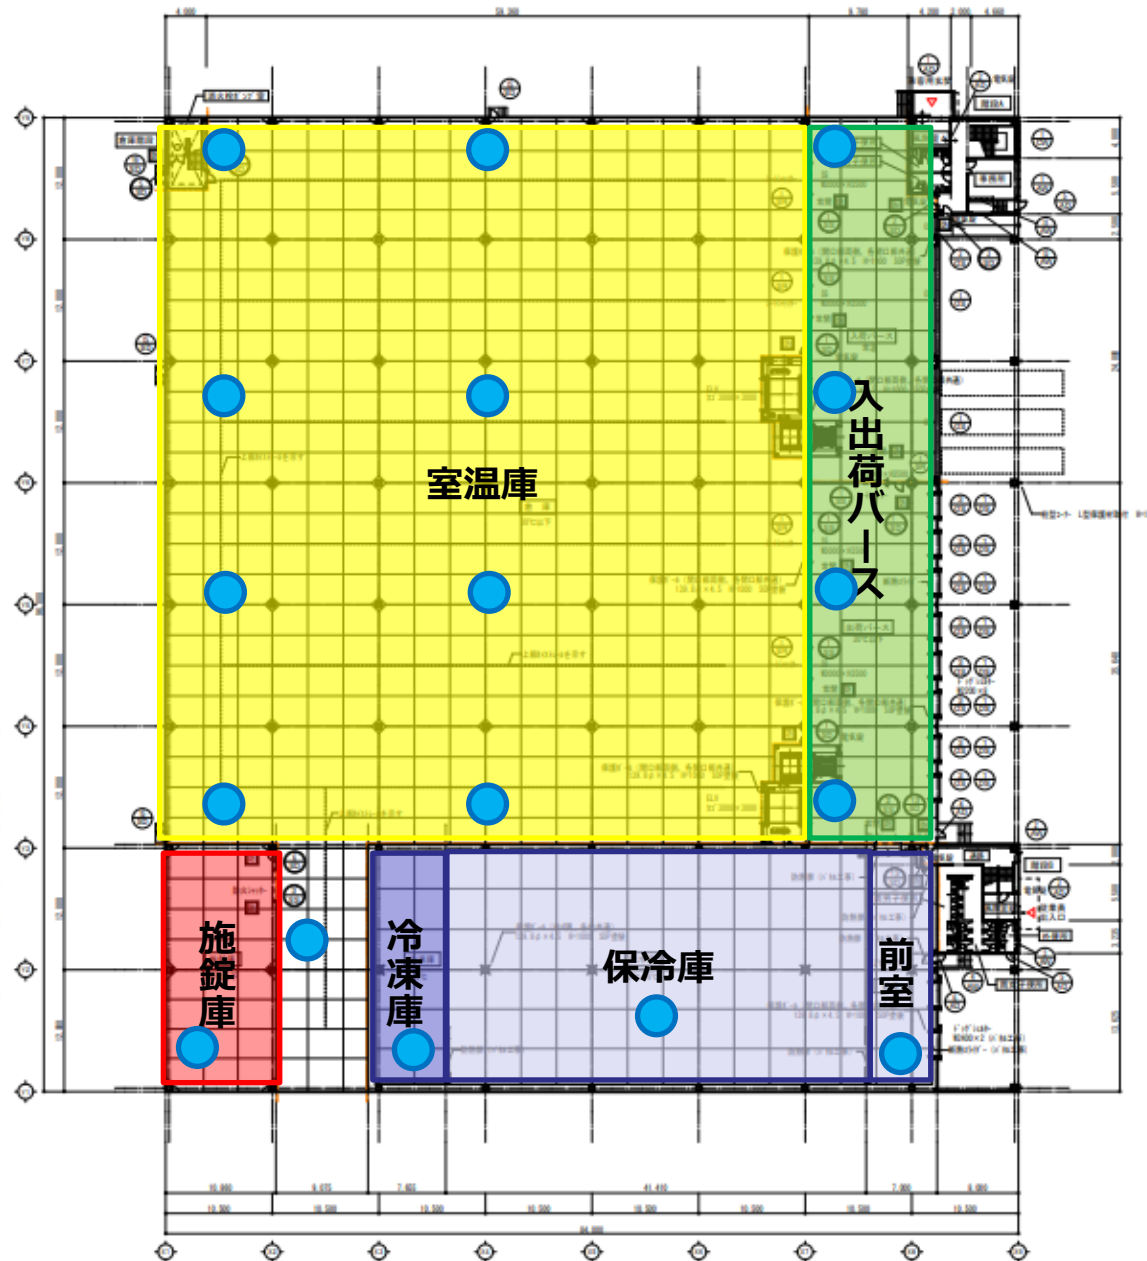

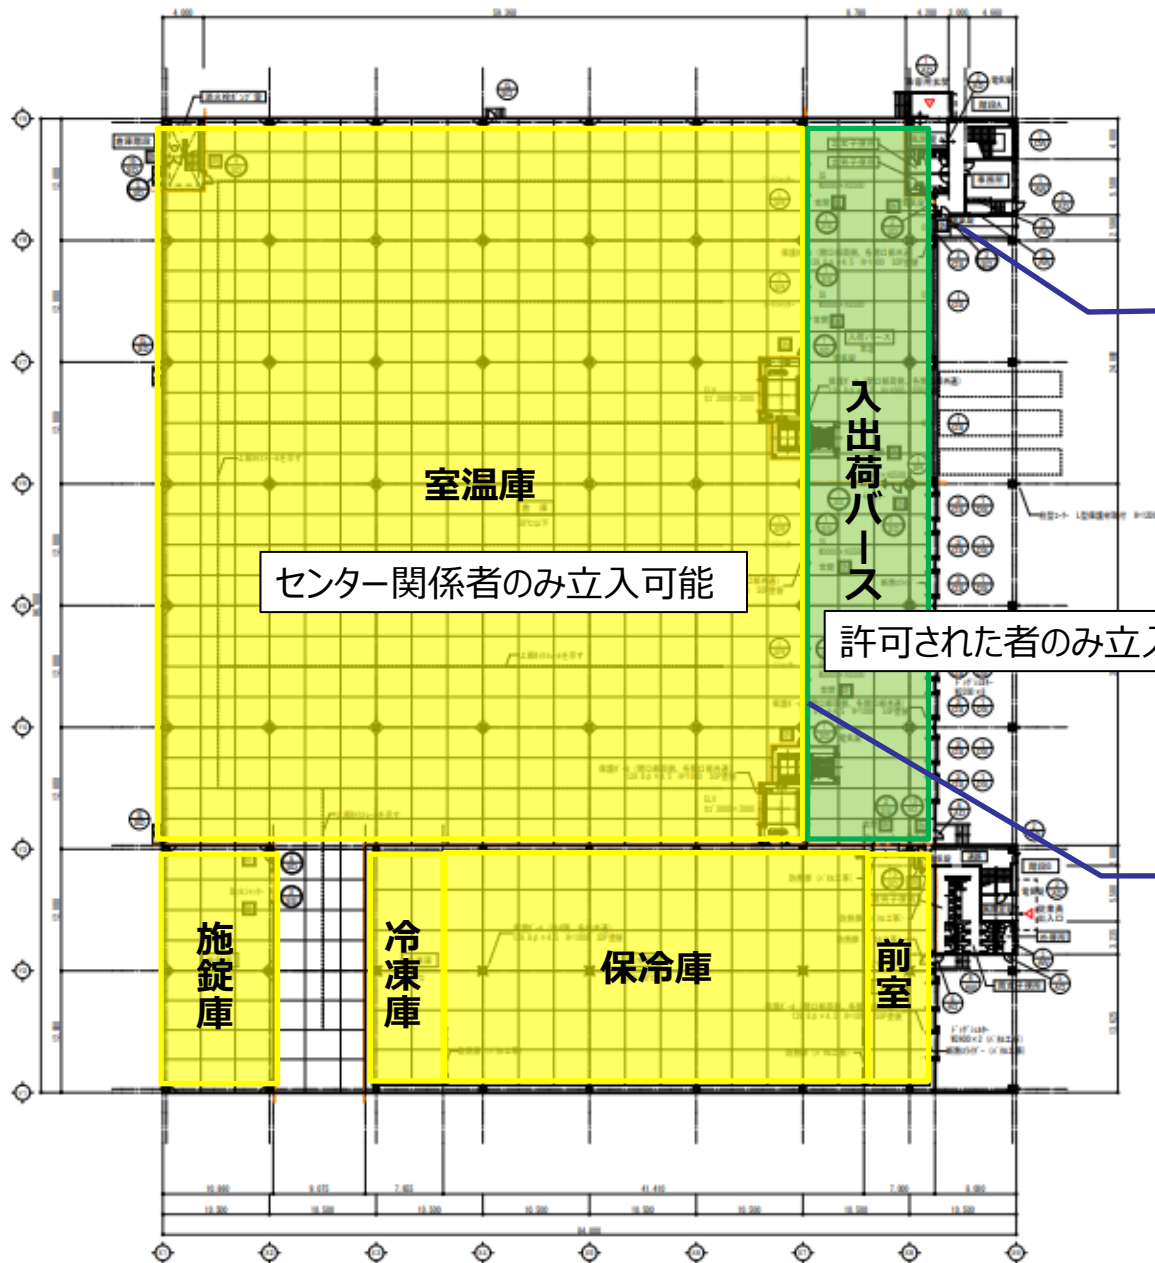

弊社は、全国各地で医薬品・医療機器・通販商材・生鮮食品・アパレル・日用雑貨・産業材などを取り扱いさせて頂き、物流センターの運営からコストの見直し、物流品質の改善、配送手配などを行う 3 P L 企業になります。

これまで培った経験と知識をもとに皆様の物流業務のお役に立ち、更なるご発展にお力添えができればと存じます。

何かございましたら、是非ともご一報の程、宜しくお願い申し上げます。

お困りごとがございましたら、お気軽にご相談ください。

【お問合せ先】

株式会社スーパーレックス 営業第二本部

医薬営業開発部 医薬営業開発課

T E L : 042-774-8759

E-mail : srx-iyaku-eigyous@superex.co.jp

U R L : <https://www.superex.co.jp/>

SUPEREX
株式会社スーパーレックス

Confidential

本資料は、弊社の許可無く対外的に参照・配布しないようお願い申し上げます。
This material is confidential and the property of SUPEREX.